



# KST Blåbärsstigen NYBYGGE FÖR KORTTIDSBOENDE IDÉRITNING ALT 2 A3 / 1:200

Bilag 5. FST 13.02.2024

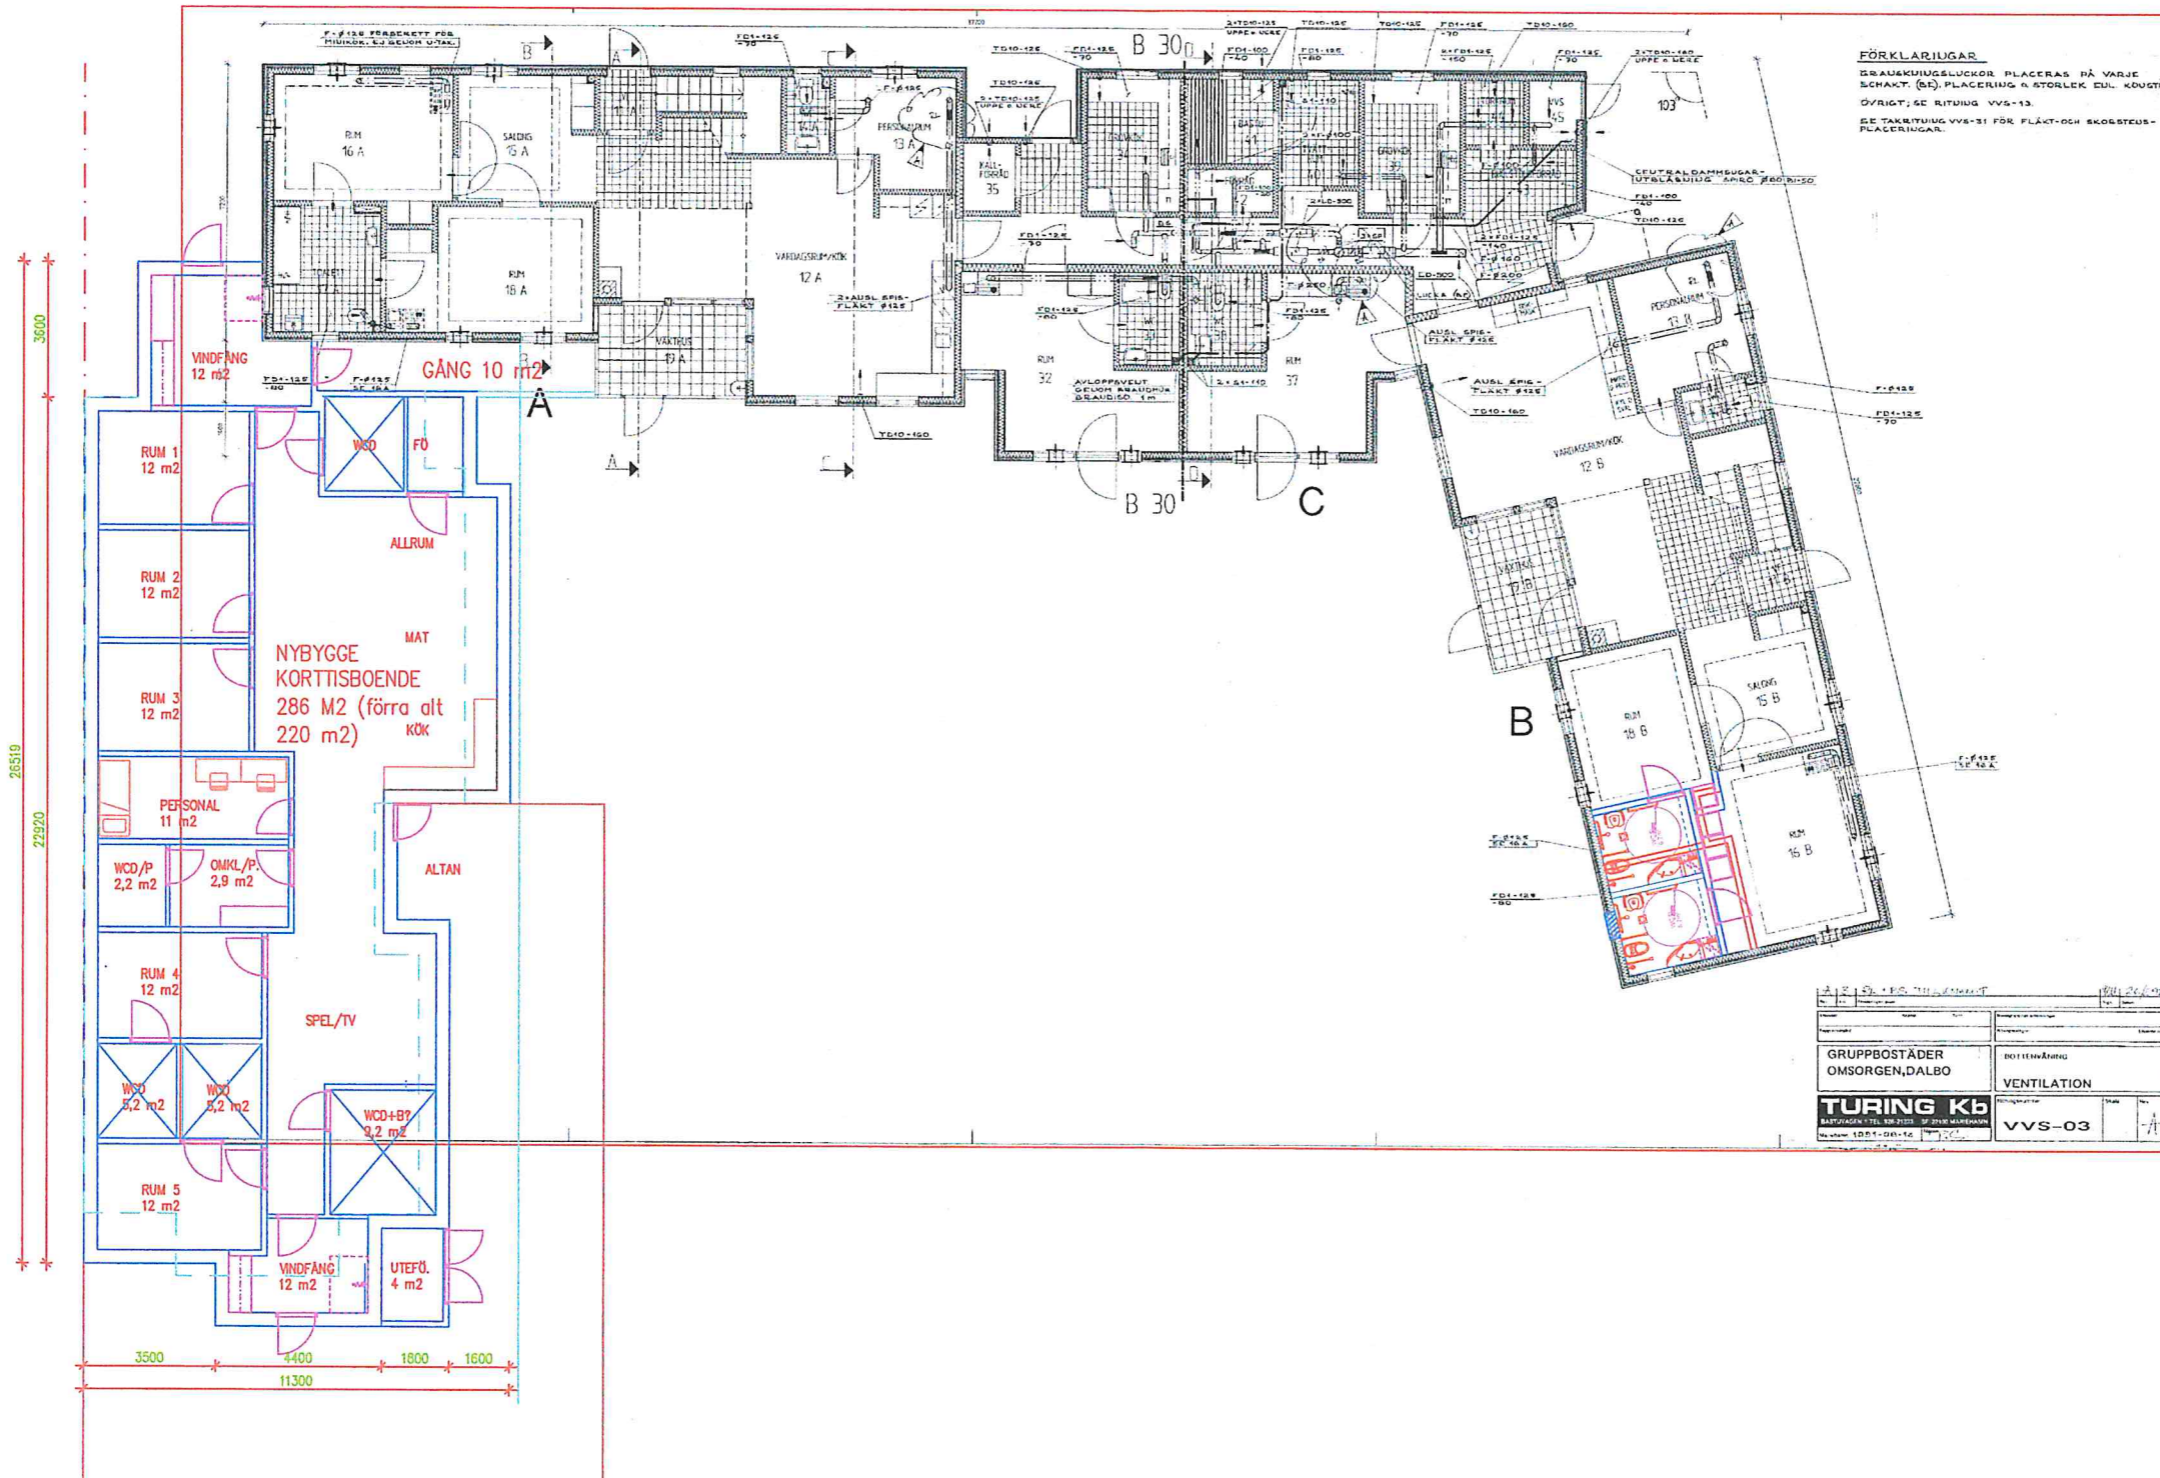

KST Blåbärsstigen  
NYBYGGE FÖR KORTTIDSBOENDE  
IDÉRITNING ALT2  
A3 / 1:500

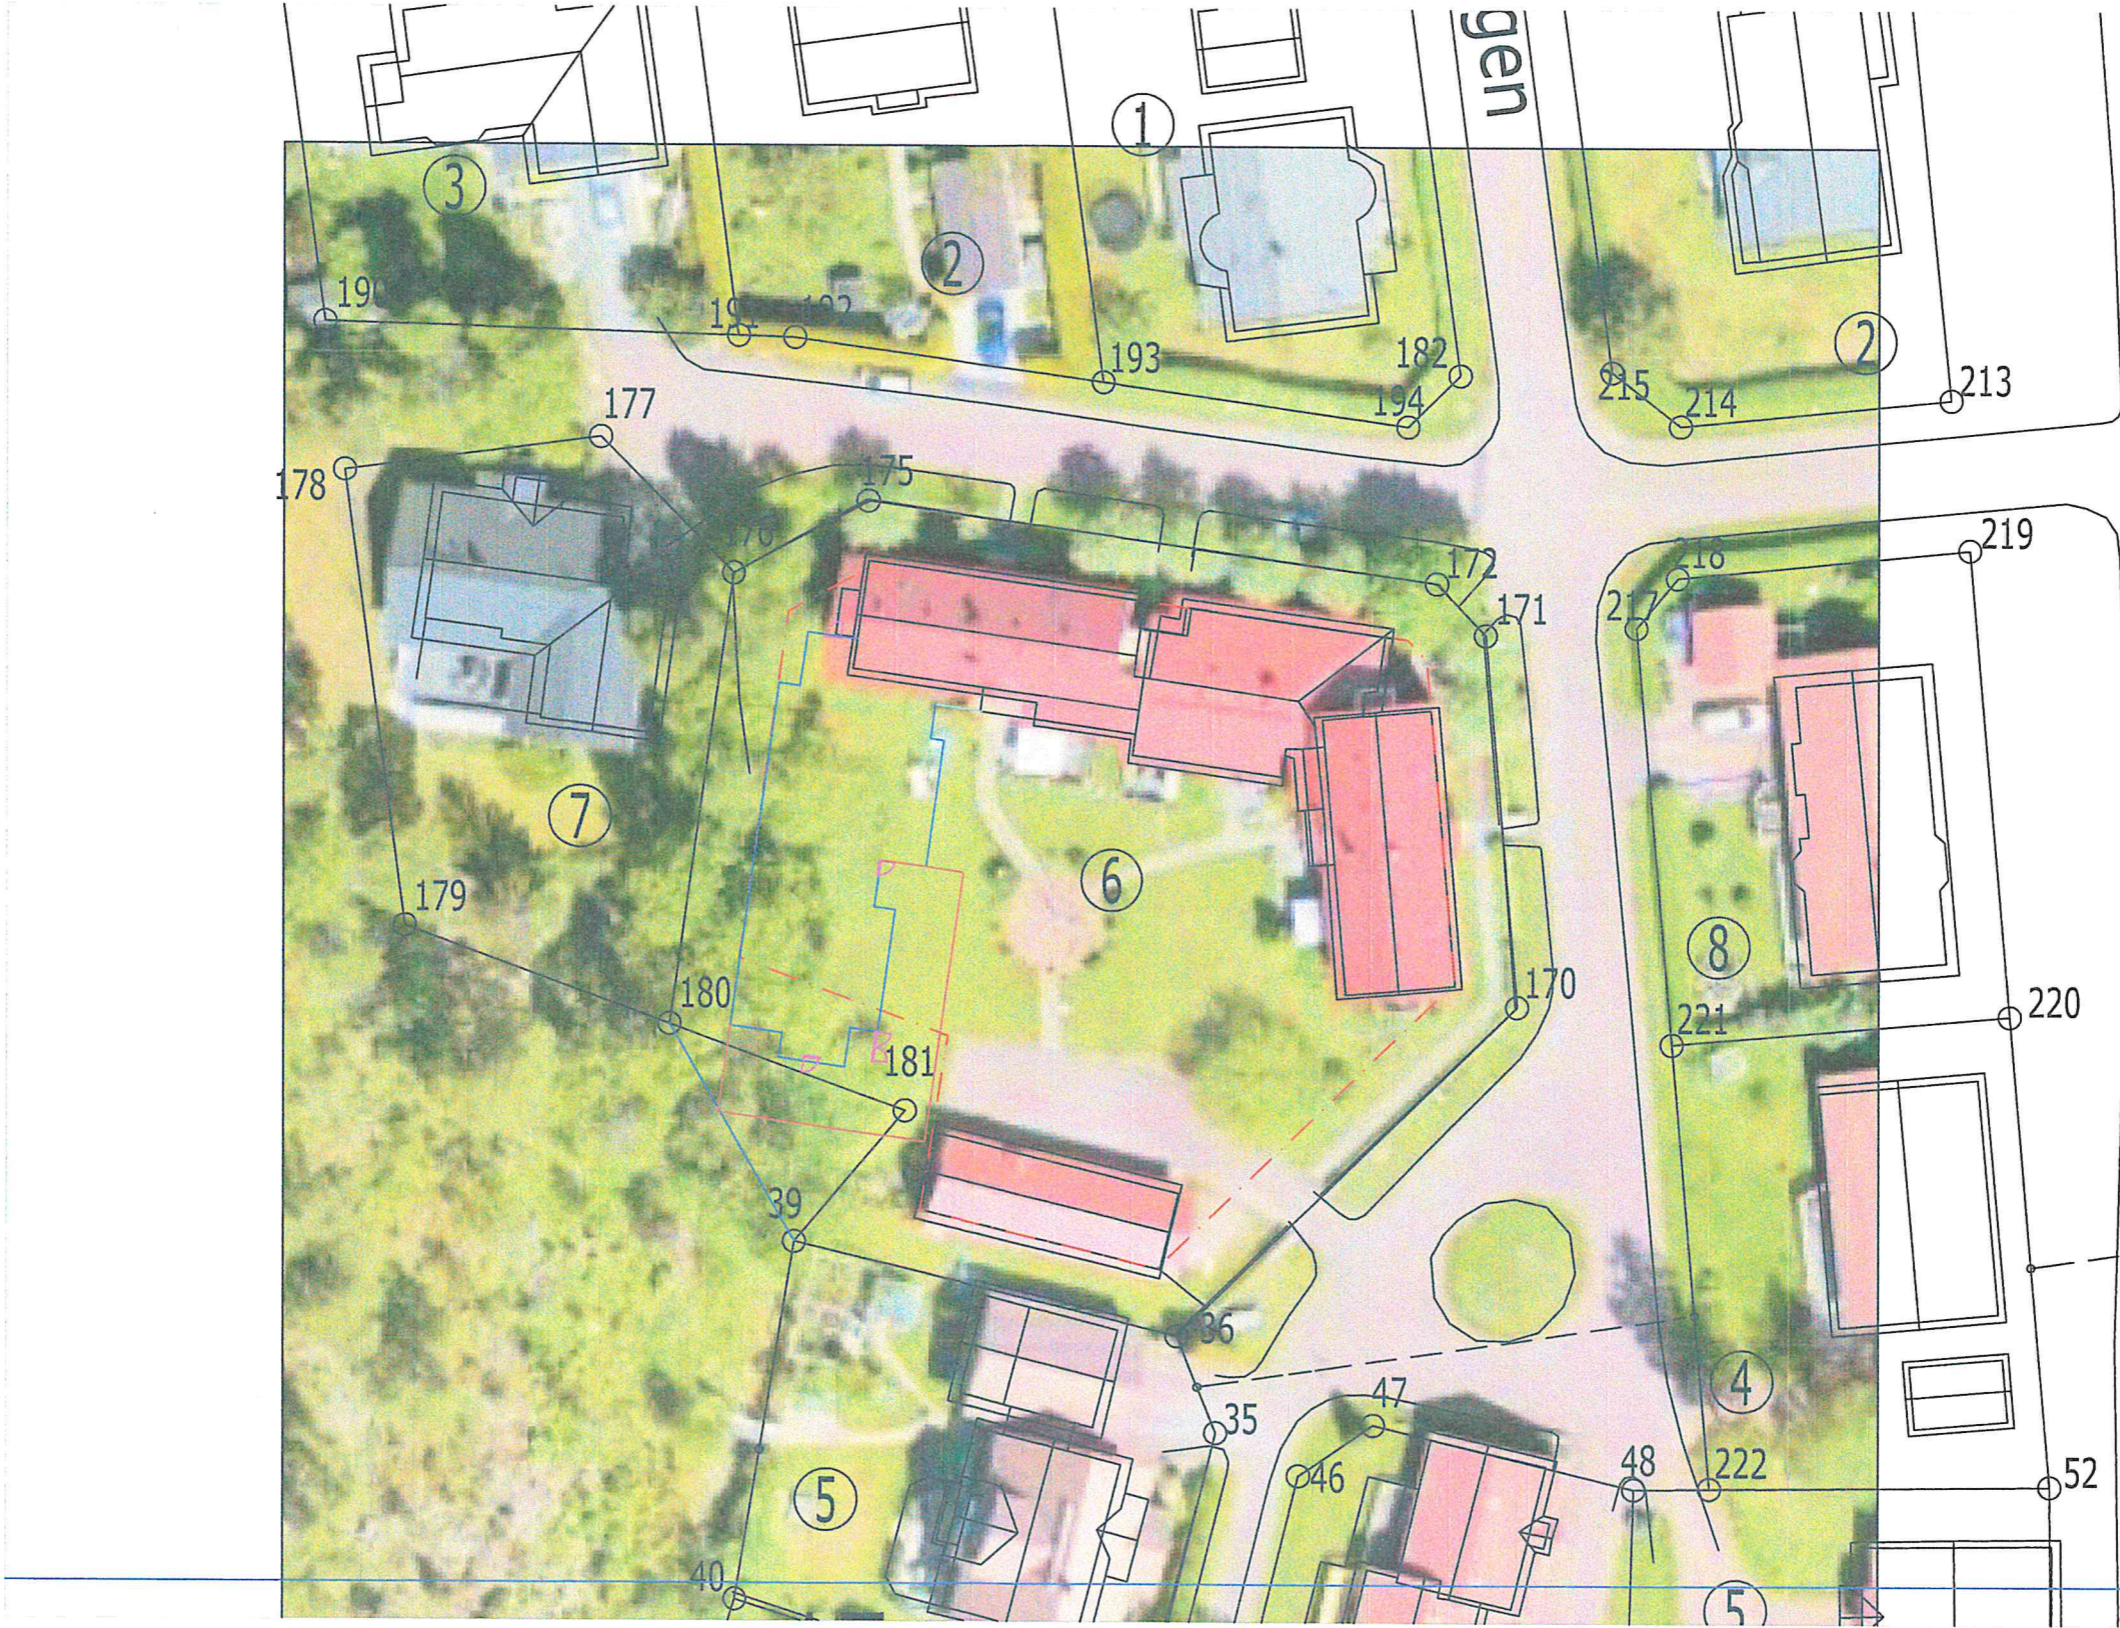

KST Blåbärsstigen  
 NYBYGGE FÖR KORTTIDSBOENDE  
 IDÉRITNING ALT2  
 A3 / 1:100

