


FÖRKLARINGAR PLAN

= Ny byggnadsdel

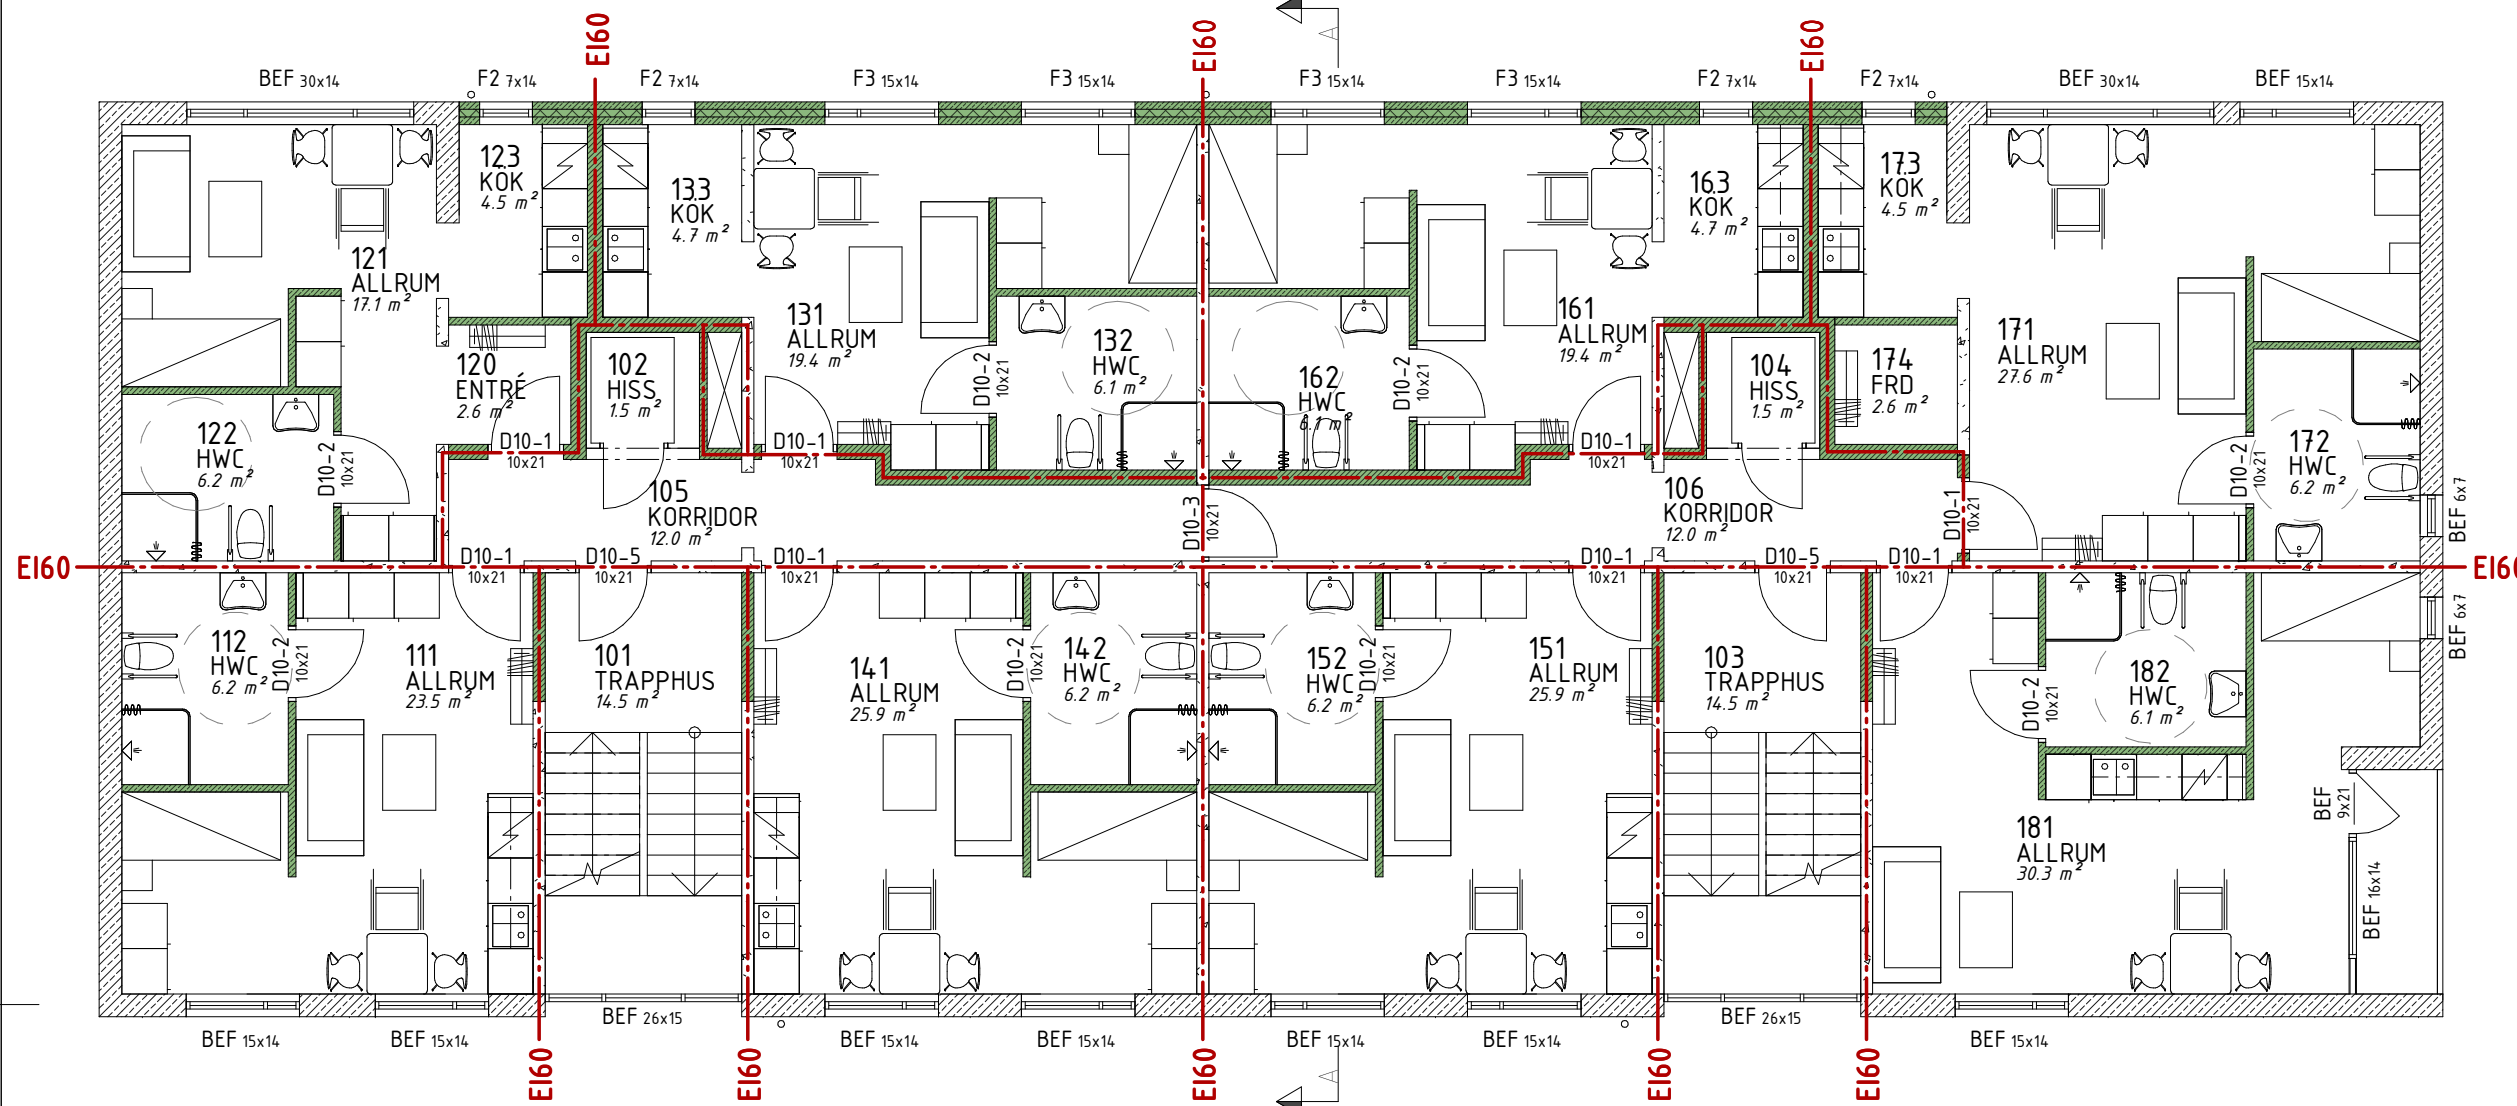

Lägenhet	Area
1	29.7 m ²
2	30.4 m ²
3	30.2 m ²
4	32.0 m ²
5	32.0 m ²
6	30.2 m ²
7	40.8 m ²
8	36.4 m ²
Trapphus	56.1 m ²
	317.9 m ²

BET	ANT	ÄNDRINGEN AVSER	SIGN	DATUM
BYGGLOVSHANDLING				
Mariegatan 35 Flerbostadshus				
BYGGKONTROLL AB				
Klintvägen 14c11 AX-22100 Mariehamn		www.byggkontroll.ax namn.byggkontroll@gmail.com		Tel: +358-18-13900 Tel: +358-18-13787
TOMT/ R:NR	OMRÅDE / BY	BYGGNADS ÅTGÄRD Ombyggnad		
PROJEKTNUMMER 1850	RITAD AV Robert Boman	KONTROLLERAD AV		
Plan 1				SKALA A3 1:100
DATUM 19.01.2022	NUMMER A-40.1-101-01			BET