


FÖRKLARINGAR PLAN

= Ny byggnadsdel

Lägenhet	Area
Kontor	106.3 m ²
9	29.7 m ²
10	32.0 m ²
11	32.0 m ²
12	33.8 m ²
13	36.4 m ²
Trapphus	32.7 m ²
	302.9 m ²

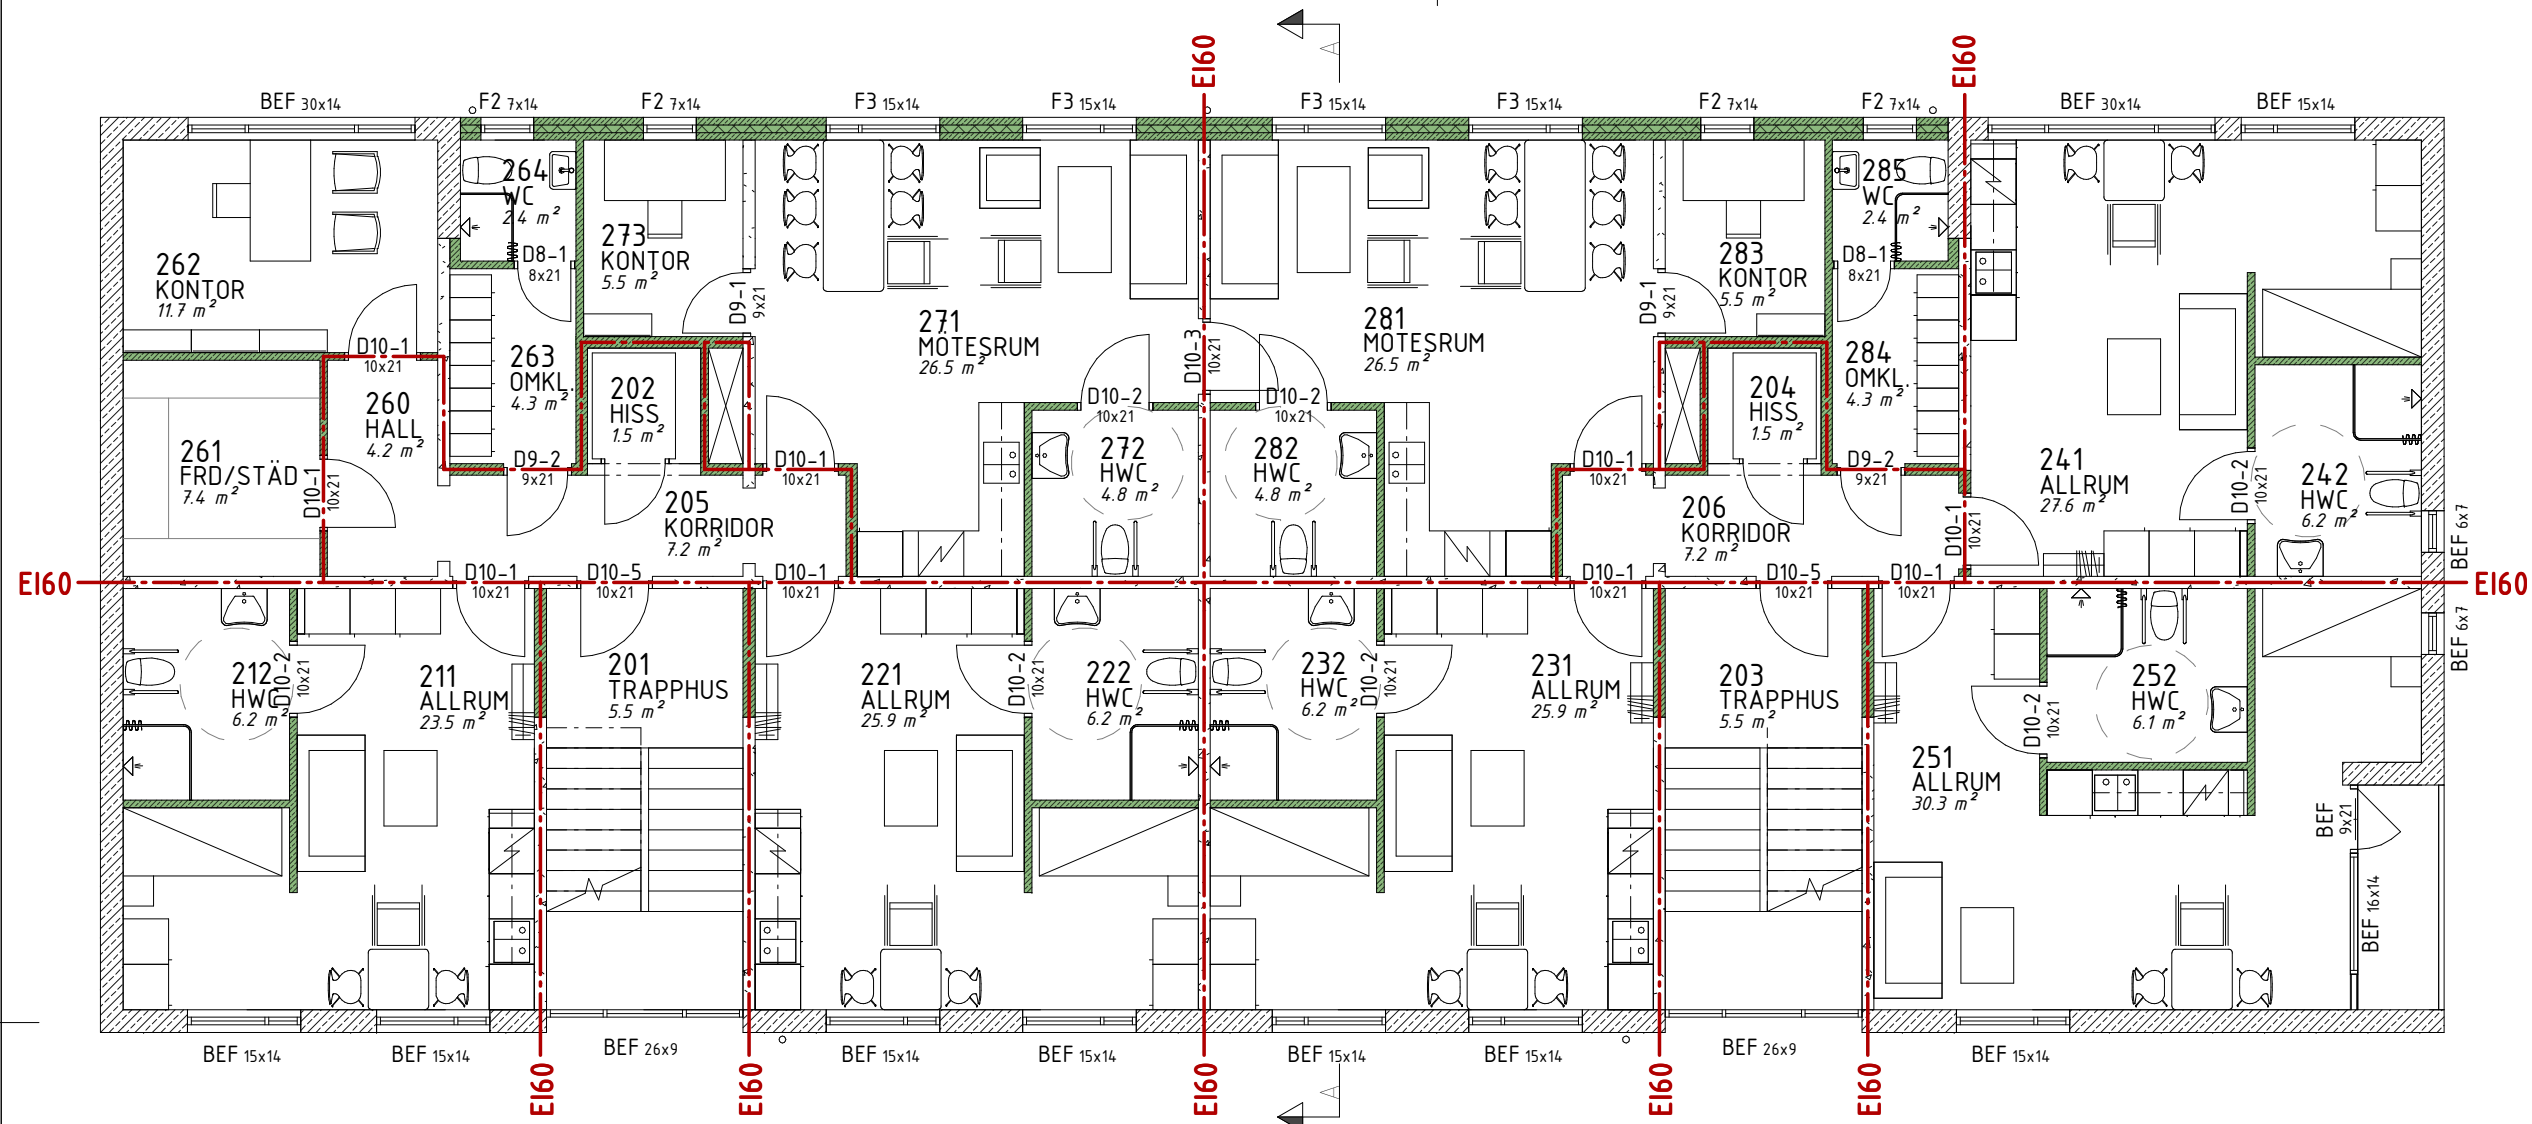

BET	ANT	ÄNDRINGEN AVSER	SIGN	DATUM
BYGGLOVSHANDLING				
Mariegatan 35 Flerbostadshus				
BYGGKONTROLL AB				
Klintvägen 14c11 AX-22100 Mariehamn		www.byggkontroll.ax namn.byggkontroll@gmail.com	Tel: +358-18-13900 Tel: +358-18-13787	
TOMT/ R:NR	OMRÅDE / BY	BYGGNADS ÄTGÄRD Ombyggnad		
PROJEKTNUMMER 1850	RITAD AV Robert Boman	KONTROLLERAD AV		
Plan 2				SKALA A3 1:100
DATUM 19.01.2022	NUMMER A-40.1-102-01			BET