



Lägenhet	Area
Delat	51.0 m ²
Förråd	28.8 m ²
Garage	94.4 m ²
Personal	41.0 m ²
Teknik	34.0 m ²
Trapphus	64.1 m ²
	313.5 m ²

BET	ANT	ÄNDRINGEN AVSER	SIGN	DATUM
SKISSHANDLING				
Mariegatan 35 Omsorgsboende				
BYGGKONTROLL AB				
Klintvägen 14c11 AX-22100 Mariehamn		www.byggkontroll.ax namn.byggkontroll@gmail.com		Tel: +358-18-13900 Tel: +358-18-13787
TOMT/ R:NR	OMRÅDE / BY	BYGGNADS ÄTGÄRD		
-	-	Ombyggnad		
PROJEKTNUMMER	RITAD AV	KONTROLLERAD AV		
1850	Robert Boman			
Källarplan				SKALA A3 1 : 100
DATUM	NUMMER	BET		
10.06.2021	A-40.1-100-01			

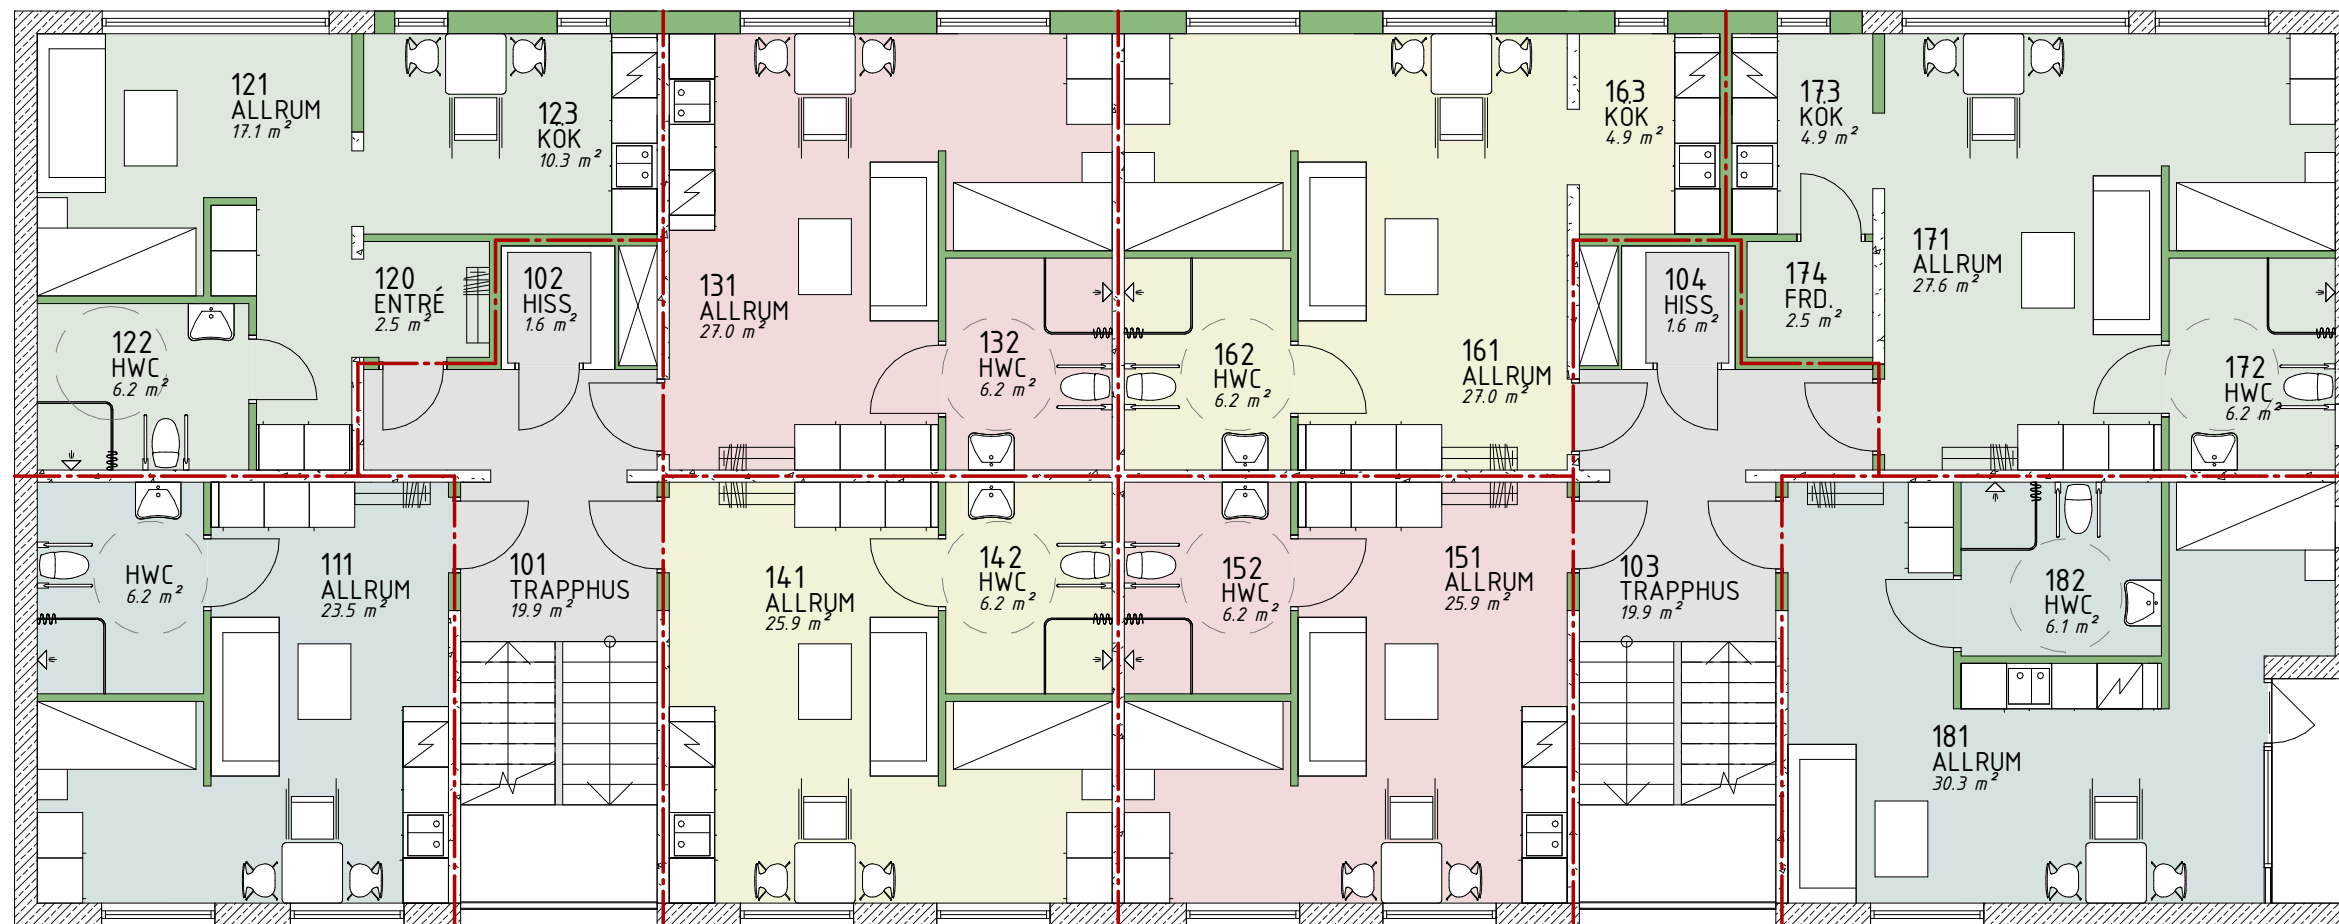

Lägenhet	Area
1	29.7 m ²
2	36.1 m ²
3	33.2 m ²
4	32.0 m ²
5	32.0 m ²
6	38.1 m ²
7	41.2 m ²
8	36.4 m ²
Trapphus	43.0 m ²
	321.7 m ²

BET	ANT	ÄNDRINGEN AVSER	SIGN	DATUM
SKISSHANDLING				
Mariegatan 35 Omsorgsboende				
BYGGKONTROLL AB				
Klintvägen 14c11 AX-22100 Mariehamn		www.byggkontroll.ax namn.byggkontroll@gmail.com	Tel: +358-18-13900 Tel: +358-18-13787	
TOMT/ R:NR	OMRÅDE / BY	BYGGNADS ÄTGÄRD Ombyggnad		
PROJEKTNUMMER 1850	RITAD AV Robert Boman	KONTROLLERAD AV		
Plan 1				SKALA A3 1 : 100
DATUM 10.06.2021	NUMMER A-40.1-101-01	BET		

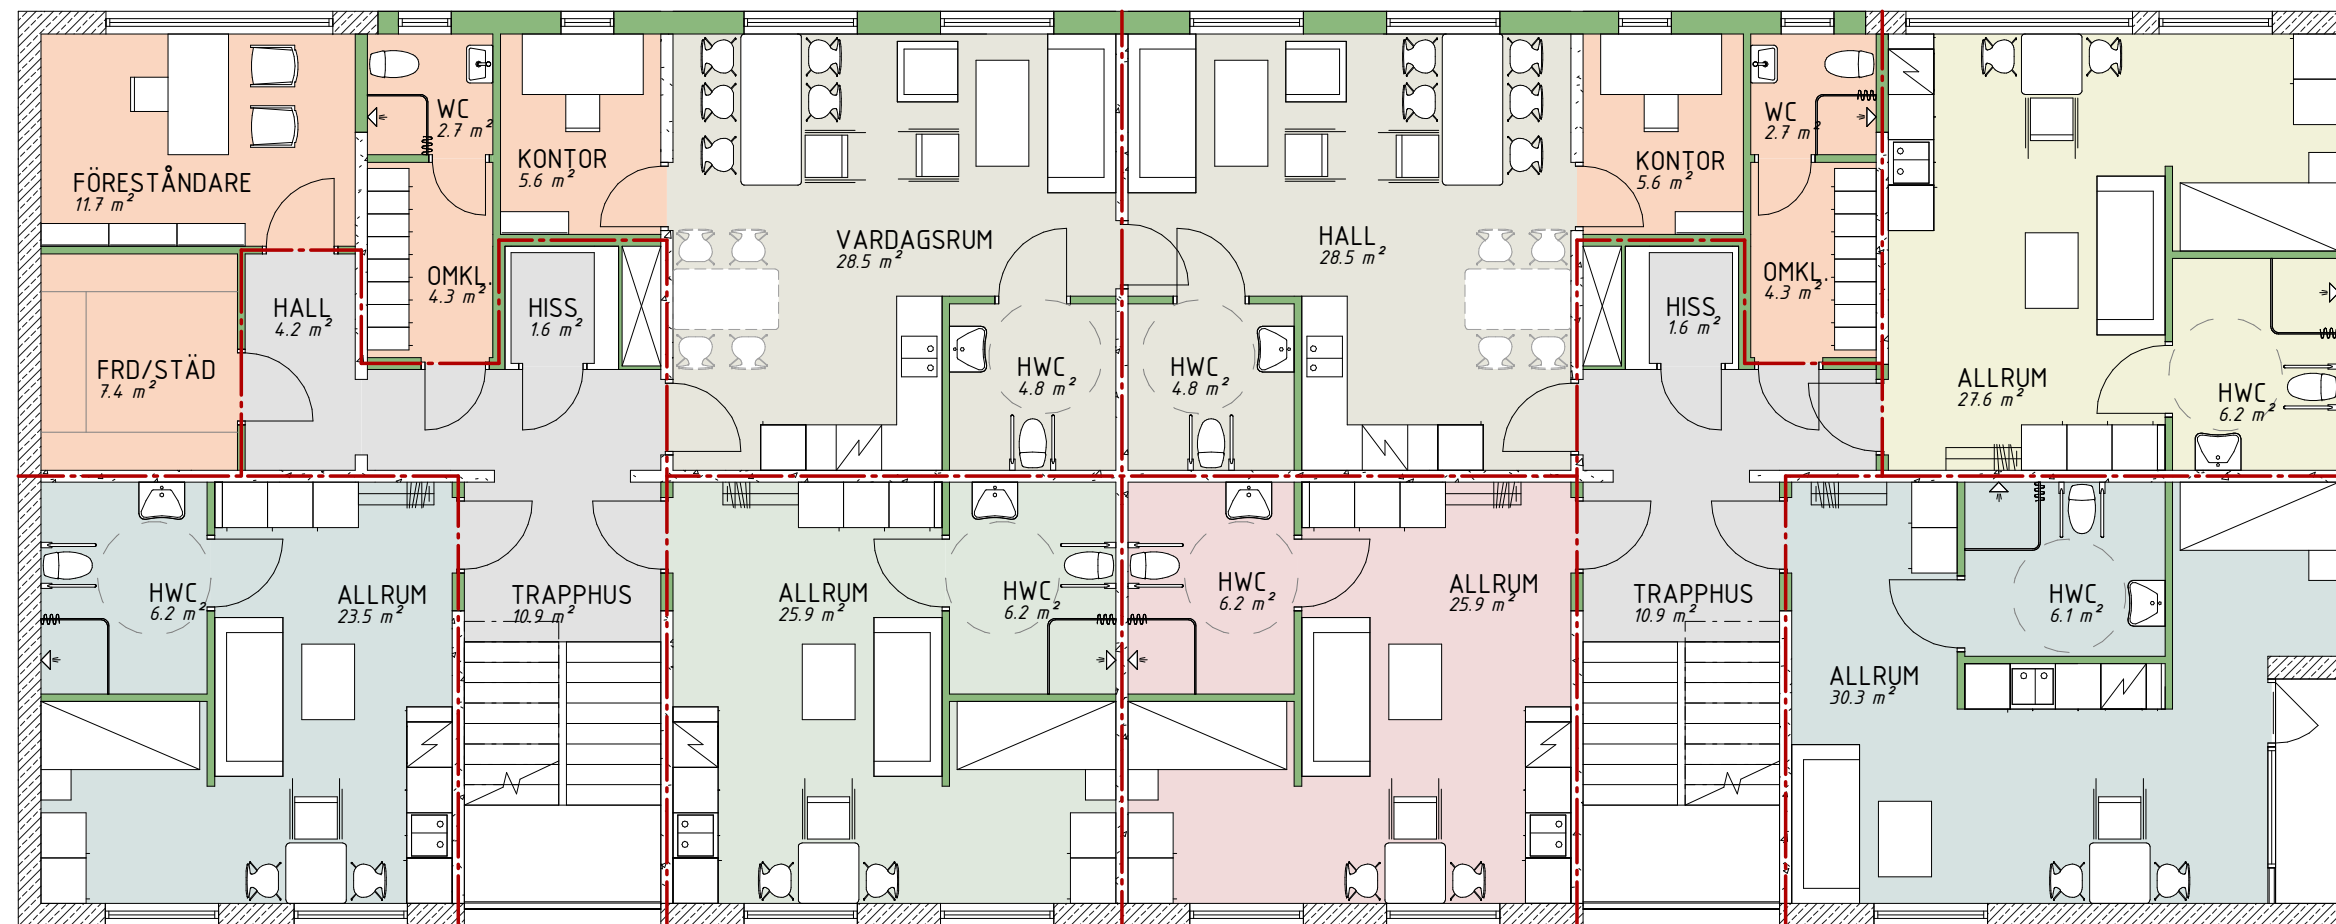

Lägenhet	Area
Delat	66.7 m ²
9	29.7 m ²
10	32.0 m ²
11	32.0 m ²
12	33.8 m ²
13	36.4 m ²
Personal	44.2 m ²
Trapphus	29.3 m ²
	304.1 m ²

BET	ANT	ÄNDRINGEN AVSER	SIGN	DATUM
SKISSHANDLING				
Mariegatan 35 Omsorgsboende				
BYGGKONTROLL AB				
Klintvägen 14c11 AX-22100 Mariehamn		www.byggkontroll.ax namn.byggkontroll@gmail.com		Tel: +358-18-13900 Tel: +358-18-13787
TOMT/ R:NR -	OMRÅDE / BY -	BYGGNADS ÄTGÄRD Ombyggnad		
PROJEKTNUMMER 1850	RITAD AV Robert Boman	KONTROLLERAD AV		
Plan 2				SKALA A3 1 : 100
DATUM 10.06.2021	NUMMER A-40.1-102-01	BET		